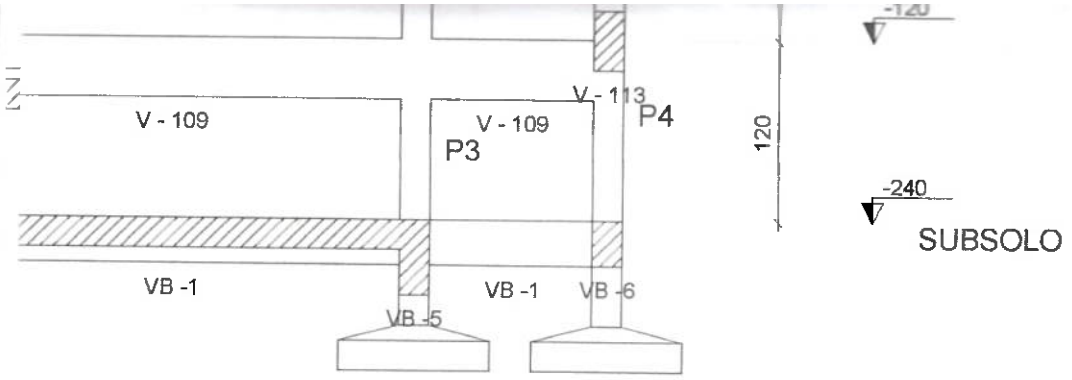

26

Corte B-B

escala 1:50

Rev.	Ref.	Descrição	Responsável	Data

Prefeitura da Estância Turística De Salto

Secretaria de Administração - Convênios

Carolina Gava
Arquiteto - Convênios
Sec. Adm. Governo Digital

Obra: Museu da Água

Título: Estrutura - Casa de Bombas Térreo

Folha: 18/61

Local: Avenida José Maria Marques de Oliveira - Salto/SP

Escala:	N° de Identificação:	Data de Emissão:	Demanda / Convênio:
indicada	ADM-CON-007-2023-EST-R00	22/02/2023	000180/2022

Responsável Técnico:

JOILSON VITOR TEIXEIRA RODRIGUES:14031236751

Assinado de forma digital por JOILSON VITOR TEIXEIRA RODRIGUES:14031236751
Dados: 2023.03.24 16:06:30 -03'00'

ENG.: JOILSON V T RODRIGUES
CREA: 2017116369
ART: 28027230230340963

Julia Betini Bolognesi
Diretora de Departamento
CPF 412.128.758-42

PREFEITURA DA ESTÂNCIA T[illegible] DE SALTO
SECRETARIA DE DESENVOL[illegible] URBANO
APROVADO
Salto 12 de maio de 2023
6273/2023
Proc. Admin N° Dep[illegible]